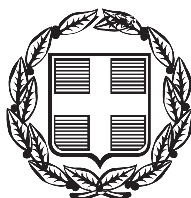


ΕΦΗΜΕΡΙΣ ΤΗΣ ΚΥΒΕΡΝΗΣΕΩΣ

ΤΗΣ ΕΛΛΗΝΙΚΗΣ ΔΗΜΟΚΡΑΤΙΑΣ

ΤΕΥΧΟΣ ΤΕΤΑΡΤΟ **Αρ. Φύλλου 68**

10 Μαρτίου 2014

ΑΠΟΦΑΣΕΙΣ

Αριθμ. 7565/1861

Επανακαθορισμός των οριογραμμών Αιγιαλού και Παραλίας στη θέση «ΔΡΕΠΑΝΟ», Ηγουμενίτσας, Δήμου Ηγουμενίτσας, Π.Ε Θεσπρωτίας.

Η ΓΕΝΙΚΗ ΓΡΑΜΜΑΤΕΑΣ
ΑΠΟΚΕΝΤΡΩΜΕΝΗΣ ΔΙΟΙΚΗΣΗΣ ΗΠΕΙΡΟΥ - ΔΥΤΙΚΗΣ ΜΑΚΕΔΟΝΙΑΣ

Έχοντας υπόψη:

1. Τις διατάξεις του Ν. 2971/2001 (Φ.Ε.Κ. 285/Α΄/19.12.2001) «Αιγιαλός, παραλία και άλλες διατάξεις» και ειδικότερα τα άρθρα 5 και 7, όπως τροποποιήθηκε με το Ν. 3978/2011 (Φ.Ε.Κ. 137/Α΄/16.6.2011).

2. Τις διατάξεις του Ν.Δ. 439/1970 «Περί συμπληρώσεως των διατάξεων περί αιγιαλού».

3. Τις διατάξεις του Ν. 3978/2011 (Φ.Ε.Κ. 137/Α΄/16.6.2001).

4. Τις διατάξεις του Ν. 3200/1955 «Περί διοικητικής αποκέντρωσης» όπως τροποποιήθηκαν και ισχύουν σήμερα με τα Ν.Δ. 532/1970, Β.Δ. 704/1970, Β.Δ. 705/1970, Β.Δ. 192/1972, Π.Δ. 71/1984, Π.Δ. 347/1986, Ν. 2026/1992 και Π.Δ. 97/1993.

5. Τις διατάξεις του Π.Δ. 284/1988 «Περί Οργανισμού της Κεντρικής Υπηρεσίας του Υπουργείου Οικονομικών» σε συνδυασμό με αυτές του Π.Δ. 551/1988 «Περί Οργανισμού Νομαρχιών - Οργάνωση Οικονομικών Υπηρεσιών».

6. Τις διατάξεις του άρθρου 19, παρ. 5 του Ν. 2344/1995, του άρθρου 52, παρ. 5 του Ν. 2218/1994, του άρθρου 4, παρ. 7 του Ν. 2240/1994, δυνάμει των οποίων αρμοδιότητες του Υπουργείου Οικονομικών, που είχαν μετεβιβασθεί στους Νομάρχες, ανήκουν στον Περιφερειακό Διευθυντή, σε συνδυασμό με αυτές του άρθρου 14 παρ. 2 του Ν. 2399/1996 με τις οποίες προβλέπεται η κατάργηση των θέσεων των Περιφερειακών Διευθυντών, οι αρμοδιότητες πλέον των οποίων περιήλθαν στο Γενικό Γραμματέα της Περιφέρειας .

7. Τις διατάξεις του τετάρτου εδαφίου της παρ. 2 του άρθρου 1 και της παρ. 6 του ίδιου άρθρου του Ν. 2503/1997 «Διοίκηση, οργάνωση, στελέχωση της Περιφέρειας, ρύθμιση θεμάτων για την Τοπική Αυτοδιοίκηση και άλλες διατάξεις» (Φ.Ε.Κ. 107/Α΄), σύμφωνα με τις οποίες οι Περιφερειακές Υπηρεσίες του Υπουργείου Οικονομικών, που συγκροτούσαν την Περιφερειακή Διοίκηση του Νομού ή της Νομαρχίας, δεν υπήχθησαν στην ενιαία οργανική μονάδα της Περιφέρειας, ούτε καταργήθηκαν, αλλά αποτελούν από 1.9.1997, Υπηρεσίες του Υπουργείου Οικονομικών.

8. Τις διατάξεις της παρ. 21 του άρθρου 46 του Ν. 3220/2004 (Φ.Ε.Κ. 15/Α΄/28.01.2004) «Μέτρια αναπτυξιακής και κοινωνικής πολιτικής - αντικειμενοποίηση του φορολογικού ελέγχου και άλλες διατάξεις» στις οποίες προβλέπεται ότι από 10.4.2004 αρμοδιότητες του Υπουργού Οικονομικών οι οποίες ανήκαν ή είχαν μετεβιβασθεί στους Νομάρχες μέχρι την έναρξη λειτουργίας των Νομαρχιακών Αυτοδιοικήσεων και αφορούν θέματα Υπηρεσιών του Υπουργείου Οικονομίας, περιέχονται στον Γενικό Γραμματέα της Περιφέρειας.

9. Το με αριθμό 1030067/296/Α0006/7.4.2004 έγγραφο της Διεύθυνσης Οργάνωσης της Γενικής Διεύθυνσης Διοικητικής Υποστήριξης του Υπουργείου Οικονομικών «Διευκρινίσεις για τα αρμοδιότητες των Υφυπουργών Οικονομικών που περιέχονται από 10.4.2004 στους Γενικούς Γραμματείς των Περιφερειών».

10. Την υπ' αριθ. 1063649/790/Α0006/3.8.2004 Απόφαση του Υπουργού Οικονομικών με θέμα «Καταγραφή - διοικητική κωδικοποίηση των αρμοδιοτήτων σε θέματα Υπηρεσιών του Υπουργείου Οικονομικών, που περιέχονται στους Γενικούς Γραμματείς των Περιφερειών, κατά τις διατάξεις της παρ. 21 του άρθρου 46 του Ν. 3220/2004».

11. Τις διατάξεις του Ν. 3852/2010 (Φ.Ε.Κ. 87/Α΄/7.6.2010) «Νέα Αρχιτεκτονική της Αυτοδιοίκησης και της Αποκεντρωμένης Διοίκησης - Πρόγραμμα Καλλικράτης».

12. Το υπ' αριθ. Δ6Α 1022671 ΕΞ 2011/10.2.2011 έγγραφο του Υπουργείου Οικονομικών που περιήλθαν στους Γενικούς Γραμματείς των Περιφερειών (του Ν. 2503/1997- Α΄ 107), σύμφωνα με τις διατάξεις της παρ. 21 του άρθρου 46 του Ν. 3220/2004 (Α΄ 15) και καταγράφονται στην υπ' αριθ. 1063649/790/Α0006/3.8.2004 Απόφαση του Υπουργού Οικονομικών, ασκούνται από 1/1/2011 από το Γενικό Γραμματέα της Αποκεντρωμένης Διοίκησης (άρθρο 280 του Ν. 3852/2010).

13. Τη με αριθμ. Πρωτ. 611/04-07-2013 αίτηση του Δήμου Ηγουμενίτσας περί επανακαθορισμού οριογραμμών Αιγιαλού -Παραλίας στ έμπροσθεν των εγκαταστάσεων της στη θέση «ΔΡΕΠΑΝΟ», Δήμου Ηγουμενίτσας.

14. Το με αριθμ. 4334/08-11-1984 απόφαση του Νομάρχη Θεσπρωτίας που επικύρωσε την έκθεση της τότε αρμόδιας επιτροπής για τον καθορισμό ορίων Αιγιαλού - Παραλίας στην εν λόγω θέση. (ΦΕΚ 649/1984 τ. Δ΄).

15. Το με αριθμ. Φ. 119/276266, Σ. 3547/28-08-2013 έγγραφο του Γενικού Επιτελείου Εθνικής Άμυνας με το οποίο εκφράζεται η σύμφωνη γνώμη για το εν λόγω επανακαθορισμό.

16. Την από 11-09-2013 Έκθεση της αρμόδιας Επιτροπής για τον επανακαθορισμό των ορίων Αιγιαλό – Παραλίας στη θέση «ΔΡΕΠΑΝΟ», Ηγουμενίτσας, Δήμου Ηγουμενίτσας, Π.Ε. Θεσπρωτίας, έμπροσθεν των τουριστικών εγκαταστάσεων του Δήμου Ηγουμενίτσας και το από Αύγουστο 2013 υψομετρικό - τοπογραφικό διάγραμμα σε μια πινακίδα, κλίμακας 1:1000 του Πολιτικού Μηχανικού Κολιούση Γεωργίου το οποίο ελέγχθηκε για την ακρίβεια της αποτύπωσης από τον Λάμπρο Γιαννακό, Τοπογράφο – Μηχανικό, Προϊστάμενο Τεχνικών Υπηρεσιών του Δήμου Ηγουμενίτσας και θεωρήθηκε από τον Λάμπρο Νικολάου, Δ/ντη της ίδιας Υπηρεσίας, αποφασίζουμε:

Επικυρώνουμε την από 11-09-2013 Έκθεσή της, κατά το άρθρο 3 του Ν. 2971/2001, αρμόδιας Επιτροπής, για την κατάργηση των οριογραμμών αιγιαλού και παραλίας οι οποίες καθορίστηκαν με την απόφαση Νομάρχη Θεσπρωτίας 4334/08-11-1984 (ΦΕΚ 649/1984 τ. Δ΄) και τον επανακαθορισμό των ορίων Αιγιαλού και Παραλίας στη θέση «ΔΡΕΠΑΝΟ», Δήμου Ηγουμενίτσας, Π.Ε. Θεσπρωτίας, έμπροσθεν των εγκαταστάσεων του Δήμου Ηγουμενίτσας καθώς και το από Αύγουστο 2013 υψομετρικό - τοπογραφικό διάγραμμα σε μια πινακίδα, κλίμακας 1:1000 του Πολιτικού Μηχανικού Κολιούση Γεωργίου το οποίο ελέγχθηκε για την ακρίβεια της αποτύπωσης από τον Λάμπρο Γιαννακό, Τοπογράφο – Μηχανικό, Προϊστάμενο Τεχνικών Υπηρεσιών, του Δήμου Ηγουμενίτσας και θεωρήθηκε από τον Λάμπρο Νικολάου, Δ/ντη της ίδιας Υπηρεσίας.

Στο παραπάνω τοπογραφικό διάγραμμα η αρμόδια Επιτροπή, επανακαθόρισε:

α) Την οριογραμμή του Αιγιαλού με ερυθρά πολυγωνική γραμμή, με στοιχεία κορυφών: Κ1 Κ2, Κ3, Κ4, ... Κ24, Κ25 και Κ26, Κ27, Κ28, Κ29, ..., Κ49, Κ50.

β) Την οριογραμμή της Παραλίας με κίτρινη πολυγωνική γραμμή, με στοιχεία κορυφών Κ1΄, Κ2΄, Κ3΄, Κ4΄, ..., Κ24΄, Κ25΄ και Κ26΄, Κ1΄ , Κ27΄, Κ28΄, ... Κ49΄, Κ50΄.

Οι κορυφές των οριογραμμών είναι εξηρτημένες από το Κρατικό Τριγωνομετρικό Δίκτυο σε προβολή ΕΓΣΑ 87΄ και οι συντεταγμένες τους σημειώνονται σε πίνακες επί του συνοδεύοντας την παρούσα έκθεση προαναφερόμενου Τοπογραφικού Διαγράμματος.

Καθορίστηκε ζώνη Παραλίας πλάτους 10,00 μέτρων, για την εξυπηρέτηση της επικοινωνίας της ξηράς με τη θάλασσα και αντίστροφα, σύμφωνα με τις διατάξεις της παραγράφου 2, του άρθρου 1 του Ν. 2971/2001.

Δεν υφίσταται παλαιός αιγιαλός στη συγκεκριμένη θέση.

Η ζώνη της αιγιαλού με την επικύρωση και δημοσίευση στο ΦΕΚ αποκτά άμεσα τον χαρακτήρα κοινόχρηστου χωρίς κάποια ιδιαίτερη άλλη πράξη.

Η ζώνη του αιγιαλού με την επικύρωση και δημοσίευση στο ΦΕΚ αποκτά άμεσα τον χαρακτήρα κοινόχρηστου χωρίς κάποια ιδιαίτερη άλλη πράξη.

Η παρούσα απόφαση, μαζί με την Έκθεση της Επιτροπής και το Τοπογραφικό Διάγραμμα που τη συνοδεύει, να δημοσιευθεί στην Εφημερίδα της Κυβερνήσεως.

Ιωάννινα, 19 Φεβρουαρίου 2014

Η Γενική Γραμματέας Αποκεντρωμένης Διοίκησης
ΒΑΣΙΛΙΚΗ ΕΥΤΑΞΑ

ΕΚΘΕΣΗ
ΤΗΣ ΕΠΙΤΡΟΠΗΣ ΚΑΘΟΡΙΣΜΟΥ ΟΡΙΩΝ
ΑΙΓΙΑΛΟΥ – ΠΑΡΑΛΙΑΣ ΚΑΙ ΠΑΛΑΙΟΥ ΑΙΓΙΑΛΟΥ

Στην Ηγουμενίτσα, σήμερα ημέρα Παρασκευή, 11η του μηνός Σεπτεμβρίου, του έτους 2013, οι υπογεγραμμένοι:

1. Μπέζας Αργύρης, Προϊστάμενος της Κτηματικής Υπηρεσίας Ν. Θεσπρωτίας, ως πρόεδρος,

2. Πολυχρονιάδου Όλγα, Προϊσταμένη της Διεύθυνσης Περ/ντος και Χωρικού Σχεδιασμού Ηπείρου της Αποκ/μένης Διοίκησης Ηπείρου και Δ. Μακεδονίας, ως μέλος,

3. Νικολάου Λάμπρος, Προϊστάμενος της Δ/νσης Τεχνικών Υπηρεσιών και της Δ/νσης Πολεοδομίας, του Δήμου Ηγουμενίτσας, ως μέλος,

4. Γιαννακός Λάμπρος, Τοπ/φος-Μηχανικός υπάλληλος του Δήμου Ηγουμενιτσας, ως μέλος,

5. Μάζης Αντώνιος, Αντιπλοίαρχος Λ.Σ., Λιμενάρχης Ηγ/νίτσας, ως μέλος,

που αποτελούμε την Επιτροπή καθορισμού ορίων Αιγιαλού – Παραλίας και Παλαιού Αιγιαλού, σύμφωνα με το άρθρο 3 του Ν. 2971/2001 και ορισθήκαμε με την αριθμ. πρωτ. 6150/1639/09-02-2012 Απόφαση του Γενικού Γραμματέα Αποκεντρωμένης Διοίκησης Ηπείρου και Δ. Μακεδονίας, με γραμματέα την υπάλληλο της Κτηματικής Υπηρεσίας Καψάνη Κοραλία, συγκληθήκαμε κατόπιν της με αριθμ. πρωτ. 793/09-09-2013 εγγράφου προσκλήσεως του Προέδρου της, προκειμένου να επανακαθορίσουμε τις οριογραμμές του Αιγιαλού και της Παραλίας, στην θέση «ΔΡΕΠΑΝΟ», ΗΓΟΥΜΕΝΙΤΣΑΣ, Δήμου Ηγουμενίτσας, Π.Ε. Θεσπρωτίας, έμπροσθεν τουριστικών εγκαταστάσεων του Δήμου Ηγουμενίτσας και προβήκαμε σε αυτοψία.

αφού λάβαμε υπόψη

α.. Την με αρ. πρωτ. 611/04-07-2013 αίτηση του Δήμου Ηγουμενίτσας περί επανακαθορισμού ορίων Αιγιαλού και Παραλίας, στη θέση «ΔΡΕΠΑΝΟ» Ηγουμενίτσας, Δήμου Ηγουμενίτσας, Π.Ε. Θεσπρωτίας, έμπροσθεν των τουριστικών εγκαταστάσεών της.

β.. Την Τεχνική Έκθεση και το από Αύγουστο 2013 υψομετρικό - τοπογραφικό διάγραμμα σε μια πινακίδα, κλίμακας 1:1000 του Πολιτικού Μηχανικού Κολιούση Γεωργίου, το οποίο ελέγχθηκε για την ακρίβεια της αποτύπωσης από τον Λάμπρο Γιαννακό, Τοπογράφο – Μηχανικό, Προϊστάμενο Τεχνικών Υπηρεσιών του Δήμου Ηγουμενίτσας και θεωρήθηκε από τον Λάμπρο Νικολάου, Δ/ντη της ίδιας Υπηρεσίας.

γ.. Το με αρ. πρωτ. Φ. 119/276266, Σ. 3547/28-08-2013 έγγραφο Γενικού Επιτελείου Εθνικής Άμυνας.

δ. Το γεγονός ότι:

1. Στην εν λόγω κρινόμενη περιοχή καθορίστηκαν τα όρια Αιγιαλού και Παραλίας με την με αρ. 4334/08-11-1984 απόφαση του Νομάρχη Θεσπρωτίας που επικύρωσε την έκθεση της τότε αρμόδιας επιτροπής (ΦΕΚ 649/1984 τ.Δ΄),

2.. Σύμφωνα με το προαναφερόμενη έκθεση, εγκρίθηκαν και αποτυπώθηκαν οι οριογραμμές αιγιαλού και παραλίας επί χάρτου 1:5000 ο οποίος όμως έφερε λανθασμένο κάναβο, τόσο στον άξονα Χ όσο και στον άξονα Ψ, με αποτέλεσμα οι οριογραμμές του αιγιαλού και παραλίας, κατά την εφαρμογή τους, σύμφωνα με τις συντεταγμένες, να εμφανίζονται σε άλλη θέση από αυτήν του Τοπογραφικού που συνόδευε την έκθεση του τότε καθορισμού.

3. Την με αριθμό 32/1970 Γνωμοδότηση του Α΄ Τμήματος του Ν.Σ.Κ. από την οποία προκύπτει ότι η Διοίκηση έχει την ευχέρεια να προβεί στην τροποποίηση προγενέστερης πράξης της περί καθορισμού Αιγιαλού και Παραλίας δια της εκδόσεως νέας διοικητικής πράξης αντιθέτου περιεχομένου εν όλω ή εν μέρει μετά από συγκεκριμένη κατά περίπτωση νόμιμη διαδικασία σε συνδυασμό με το άρθρο 5 παρ. 9 του Ν. 2971/2001.

4. Τα συμπεράσματα από την διενεργηθείσα αυτοψία στην συγκεκριμένη περιοχή ήτοι:

4.1) Το γεγονός ότι έχει αλλάξει η γεωμορφολογία και η πραγματική κατάσταση από την εποχή του προαναφερόμενου καθορισμού ορίων Αιγιαλού και Παραλίας (παρ. 1).

4.2) Το γεγονός ότι συγκρίνοντας την παλαιά οριοθέτηση του αιγιαλού και της παραλίας επί χάρτου με την πραγματική κατάσταση (υπήρχε ασυμφωνία) προέκυψε η ανάγκη διαμόρφωσης εκ νέου καθορισμού οριογραμμών αιγιαλού και παραλίας.

4.3) Η γεωμορφολογία του εδάφους σήμερα, όπως προέκυψε από την μακροσκοπική παρατήρηση κατά την διάρκεια της αυτοψίας και το διάγραμμα Γ.Υ.Σ. κλίμακας 1:50000 και 1:5000, είναι η ακόλουθη.

4.3.α) Η μορφολογία της ακτής συνίσταται από χαλαρά ιζήματα άμμου με πολύ μικρές κλίσεις και υψόμετρα στέψης (φρύδι) που κυμαίνονται από 0,90 μ. έως 2,60 μ. (απόλυτα υψόμετρα).

4.3.β) Στην περιοχή δεν εντοπίσθηκαν φυσικοί πόροι (πρώτες ύλες που προέρχονται από την φύση).

4.3.γ)) Η μορφολογία του πυθμένα είναι αμμώδης με μικρές ομαλές κλίσεις και μικρά ως μέτρια βάθη ακόμα και σε αποστάσεις μεγαλύτερες των 50 μέτρων από την ακτογραμμή. Η παλίρροια δεν παρουσιάζει μεγάλες διακυμάνσεις και δεν υπάρχουν ισχυρά θαλάσσια ρεύματα.

4.3.δ) Οι κύριες διευθύνσεις των ανέμων είναι Νότια-Νοτιοδυτική και Βορειοδυτική, με εντάσεις της τάξεως των 6 - 7 Μποφόρ και το ύψος κύματος στην αμμώδη έκταση της ακτής είναι μέτριο.

4.3.ε) Το φυσικό όριο της βλάστησης αποτελείται από χαμηλή ποώδη φυτική βλάστηση (αγριόχορτα, μικροί θάμνοι) και σε κάποια σημεία από αειθαλή καλλωπιστικά δέντρα μεγάλης ηλικίας (ευκάλυπτοι, πεύκα κ.λπ.).

4.3.στ) Η περιοχή είναι προστατευμένη (NATURA 2000) και υπάρχουν ευπαθή οικοσυστήματα.

4.3.ζ) Δεν υπάρχουν τεχνικά έργα εντός της θάλασσας στην περιοχή.

5. Το γεγονός ότι κατά την διενεργούμενη αυτοψία, επικρατούσαν ομαλά καιρικά φαινόμενα και η ανάβαση του κύματος ήταν συνήθης, σύμφωνα με τα στοιχεία της Ε.Μ.Υ.

6. Το γεγονός ότι η οριογραμμή του Αιγιαλού αποτελεί το όριο της μέγιστης πλην συνήθους ανάβασης του κύματος, αποφασίζουμε:

Την κατάργηση των οριογραμμών αιγιαλού και παραλίας οι οποίες καθορίστηκαν με την απόφαση Νομάρχη Θεσπρωτίας 4334/08-11-1984 (ΦΕΚ 649/1984 τ. Δ΄) και χαράζουμε νέες οριογραμμές αιγιαλού και παραλίας, βάσει των υπαρχόντων στοιχείων, επί του προαναφερόμενου υψομετρικού - τοπογραφικού διαγράμματος κλίμακας 1:1000 που συντάχθηκε από τον Πολιτικό - Μηχανικόίηξιοήό Λάμπρο Γιαννακό, Τοπογράφο – Μηχανικό, Προϊστάμενο Τεχνικών Υπηρεσιών του Δήμου Ηγουμενίτσας και θεωρήθηκε από τον Λάμπρο Νικολάου, Δ/ντη της ίδιας Υπηρεσίας:

α. Την οριογραμμή του Αιγιαλού με κόκκινη πολυγωνική γραμμή με στοιχεία κορυφών : Κ1 Κ2, Κ3, Κ4, ... Κ24, Κ25 και Κ26, Κ27, Κ28, Κ29, ..., Κ49, Κ50.

β. Την οριογραμμή της Παραλίας με κίτρινη πολυγωνική γραμμή με στοιχεία κορυφών Κ1΄, Κ2΄, Κ3΄, Κ4΄, ... Κ24΄, Κ25΄ και Κ26΄, Κ1΄ , Κ27΄, Κ28΄, ... Κ49΄, Κ50΄, σε απόσταση 10,00 μέτρων από την γραμμή αιγιαλού.

Οι κορυφές των οριογραμμών είναι εξηρτημένες από το Κρατικό Τριγωνομετρικό Δίκτυο σε προβολή ΕΓΣΑ 87΄και οι συντεταγμένες τους σημειώνονται σε πίνακες επί του συνοδεύοντας την παρούσα έκθεση προαναφερόμενου Τοπογραφικού Διαγράμματος.

Καθορίζουμε τη ζώνη Παραλίας πλάτους 10,00 μέτρων, για την εξυπηρέτηση της επικοινωνίας της ξηράς με τη θάλασσα και αντίστροφα, σύμφωνα με τις διατάξεις της παραγράφου 2 του άρθρου 1 του Ν. 2971/2001.

Δεν υφίσταται παλαιός αιγιαλός στη συγκεκριμένη θέση.

Η ζώνη του αιγιαλού με την επικύρωση και δημοσίευση στο ΦΕΚ αποκτά άμεσα τον χαρακτήρα κοινόχρηστου χωρίς κάποια ιδιαίτερη άλλη πράξη.


Η επιτροπή αφού γνωμοδότησε ομόφωνα για το παραπάνω θέμα, υπογράφει την έκθεση όπως ακολουθεί:

Η Επιτροπή
Ο ΠΡΟΕΔΡΟΣ

ΑΡΓΥΡΗΣ ΜΠΕΖΑΣ

Τα Μέλη

ΛΑΜΠΡΟΣ ΝΙΚΟΛΑΟΥ
ΟΛΓΑ ΠΟΛΥΧΡΟΝΙΑΔΟΥ
ΛΑΜΠΡΟΣ ΓΙΑΝΝΑΚΟΣ
ΑΝΤΩΝΙΟΣ ΜΑΖΗΣ

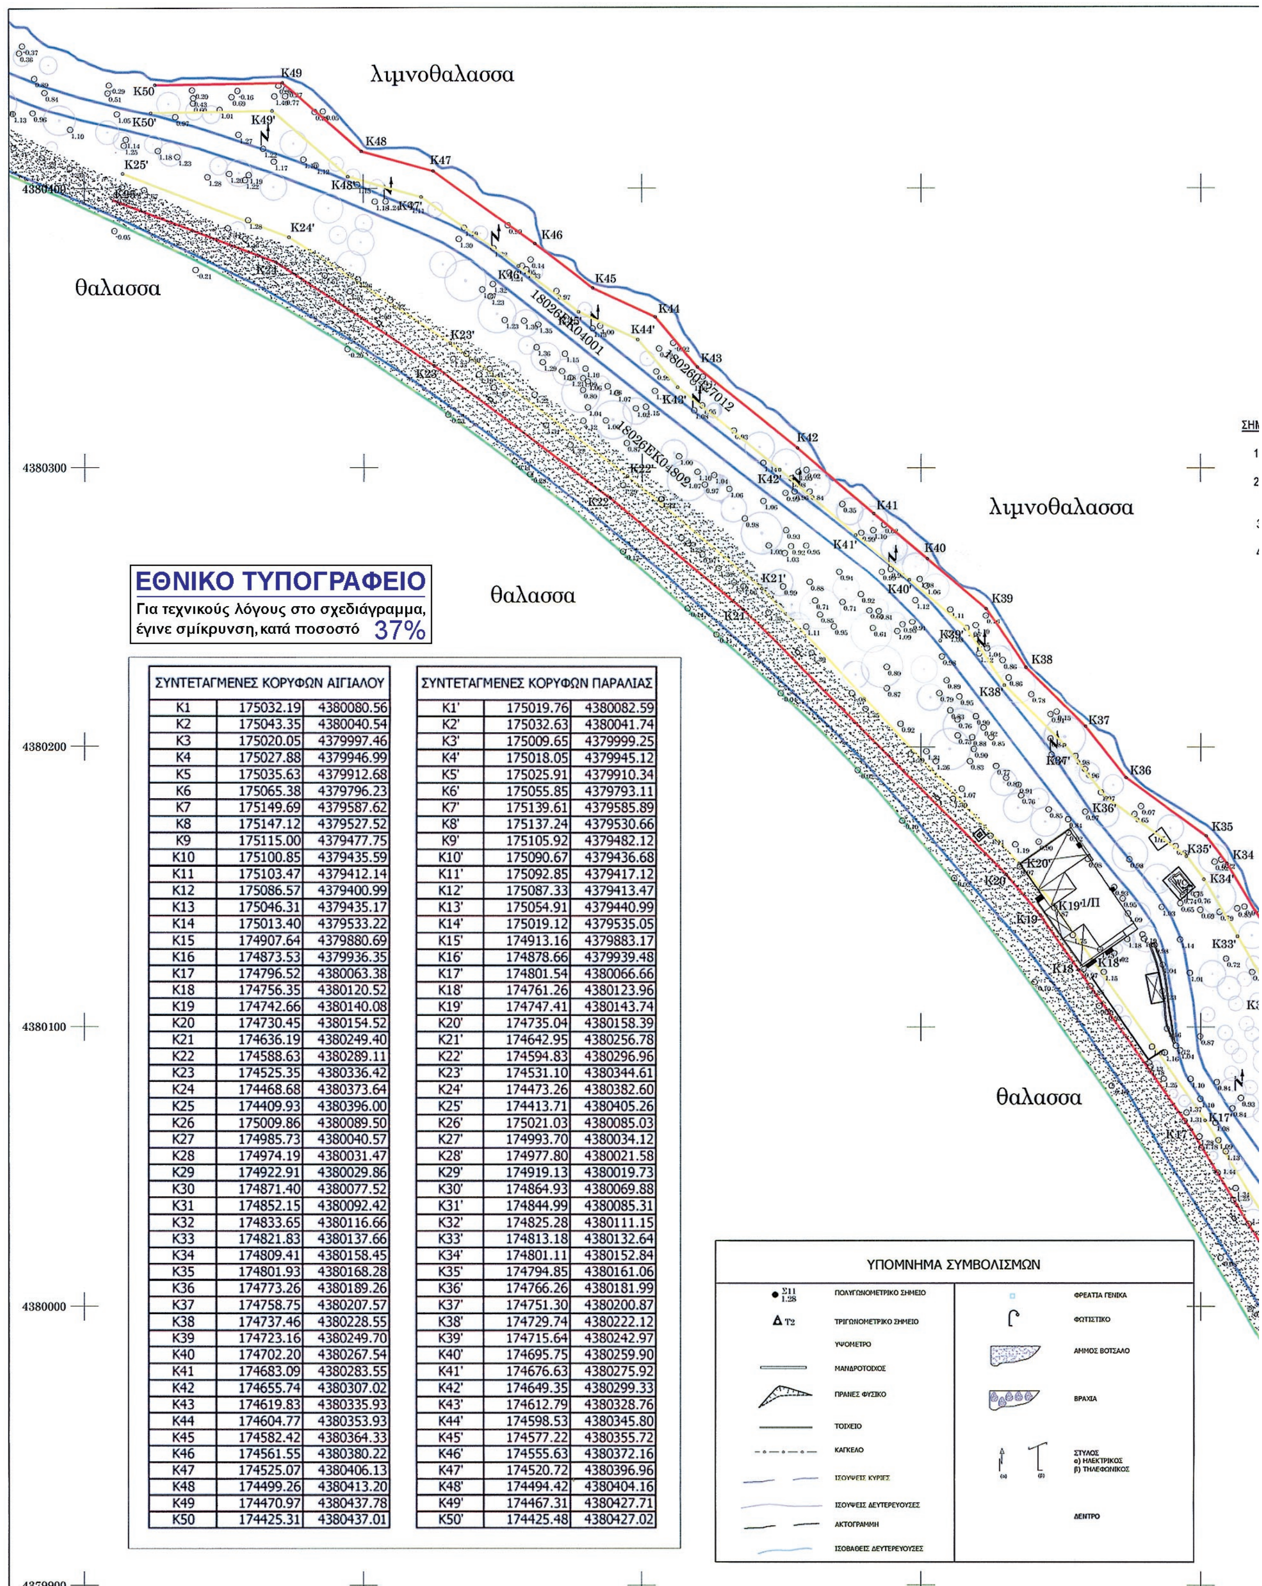


ΕΘΝΙΚΟ ΤΥΠΟΓΡΑΦΕΙΟ

Για τεχνικούς λόγους στο σχεδιάγραμμα, έγινε σμίκρυνση, κατά ποσοστό 37%

ΣΥΝΤΕΤΑΓΜΕΝΕΣ ΚΟΡΥΦΩΝ ΑΙΓΙΑΛΟΥ		
K1	175032.19	4380080.56
K2	175043.35	4380040.54
K3	175020.05	4379997.46
K4	175027.88	4379946.99
K5	175035.63	4379912.68
K6	175065.38	4379796.23
K7	175149.69	4379587.62
K8	175147.12	4379527.52
K9	175115.00	4379477.75
K10	175100.85	4379435.59
K11	175103.47	4379412.14
K12	175086.57	4379400.99
K13	175046.31	4379435.17
K14	175013.40	4379533.22
K15	174907.64	4379880.69
K16	174873.53	4379936.35
K17	174796.52	4380063.38
K18	174756.35	4380120.52
K19	174742.66	4380140.08
K20	174730.45	4380154.52
K21	174636.19	4380249.40
K22	174588.63	4380289.11
K23	174525.35	4380336.42
K24	174468.68	4380373.64
K25	174409.93	4380396.00
K26	175009.86	4380089.50
K27	174985.73	4380040.57
K28	174974.19	4380031.47
K29	174922.91	4380029.86
K30	174871.40	4380077.52
K31	174852.15	4380092.42
K32	174833.65	4380116.66
K33	174821.83	4380137.66
K34	174809.41	4380158.45
K35	174801.93	4380168.28
K36	174773.26	4380189.26
K37	174758.75	4380207.57
K38	174737.46	4380228.55
K39	174723.16	4380249.70
K40	174702.20	4380267.54
K41	174683.09	4380283.55
K42	174655.74	4380307.02
K43	174619.83	4380335.93
K44	174604.77	4380353.93
K45	174582.42	4380364.33
K46	174561.55	4380380.22
K47	174525.07	4380406.13
K48	174499.26	4380413.20
K49	174470.97	4380437.78
K50	174425.31	4380437.01

ΣΥΝΤΕΤΑΓΜΕΝΕΣ ΚΟΡΥΦΩΝ ΠΑΡΑΛΙΑΣ		
K1'	175019.76	4380082.59
K2'	175032.63	4380041.74
K3'	175009.65	4379999.25
K4'	175018.05	4379945.12
K5'	175025.91	4379910.34
K6'	175055.85	4379793.11
K7'	175139.61	4379585.89
K8'	175137.24	4379530.66
K9'	175105.92	4379482.12
K10'	175090.67	4379436.68
K11'	175092.85	4379417.12
K12'	175087.33	4379413.47
K13'	175054.91	4379440.99
K14'	175019.12	4379535.05
K15'	174913.16	4379883.17
K16'	174878.66	4379939.48
K17'	174801.54	4380066.66
K18'	174761.26	4380123.96
K19'	174747.41	4380143.74
K20'	174735.04	4380158.39
K21'	174642.95	4380256.78
K22'	174594.83	4380296.96
K23'	174531.10	4380344.61
K24'	174473.26	4380382.60
K25'	174413.71	4380405.26
K26'	175021.03	4380085.03
K27'	174993.70	4380034.12
K28'	174977.80	4380021.58
K29'	174919.13	4380019.73
K30'	174864.93	4380069.88
K31'	174844.99	4380085.31
K32'	174825.28	4380111.15
K33'	174813.18	4380132.64
K34'	174801.11	4380152.84
K35'	174794.85	4380161.06
K36'	174766.26	4380181.99
K37'	174751.30	4380200.87
K38'	174729.74	4380222.12
K39'	174715.64	4380242.97
K40'	174695.75	4380259.90
K41'	174676.63	4380275.92
K42'	174649.35	4380299.33
K43'	174612.79	4380328.76
K44'	174598.53	4380345.80
K45'	174577.22	4380355.72
K46'	174555.63	4380372.16
K47'	174520.72	4380396.96
K48'	174494.42	4380404.16
K49'	174467.31	4380427.71
K50'	174425.48	4380427.02

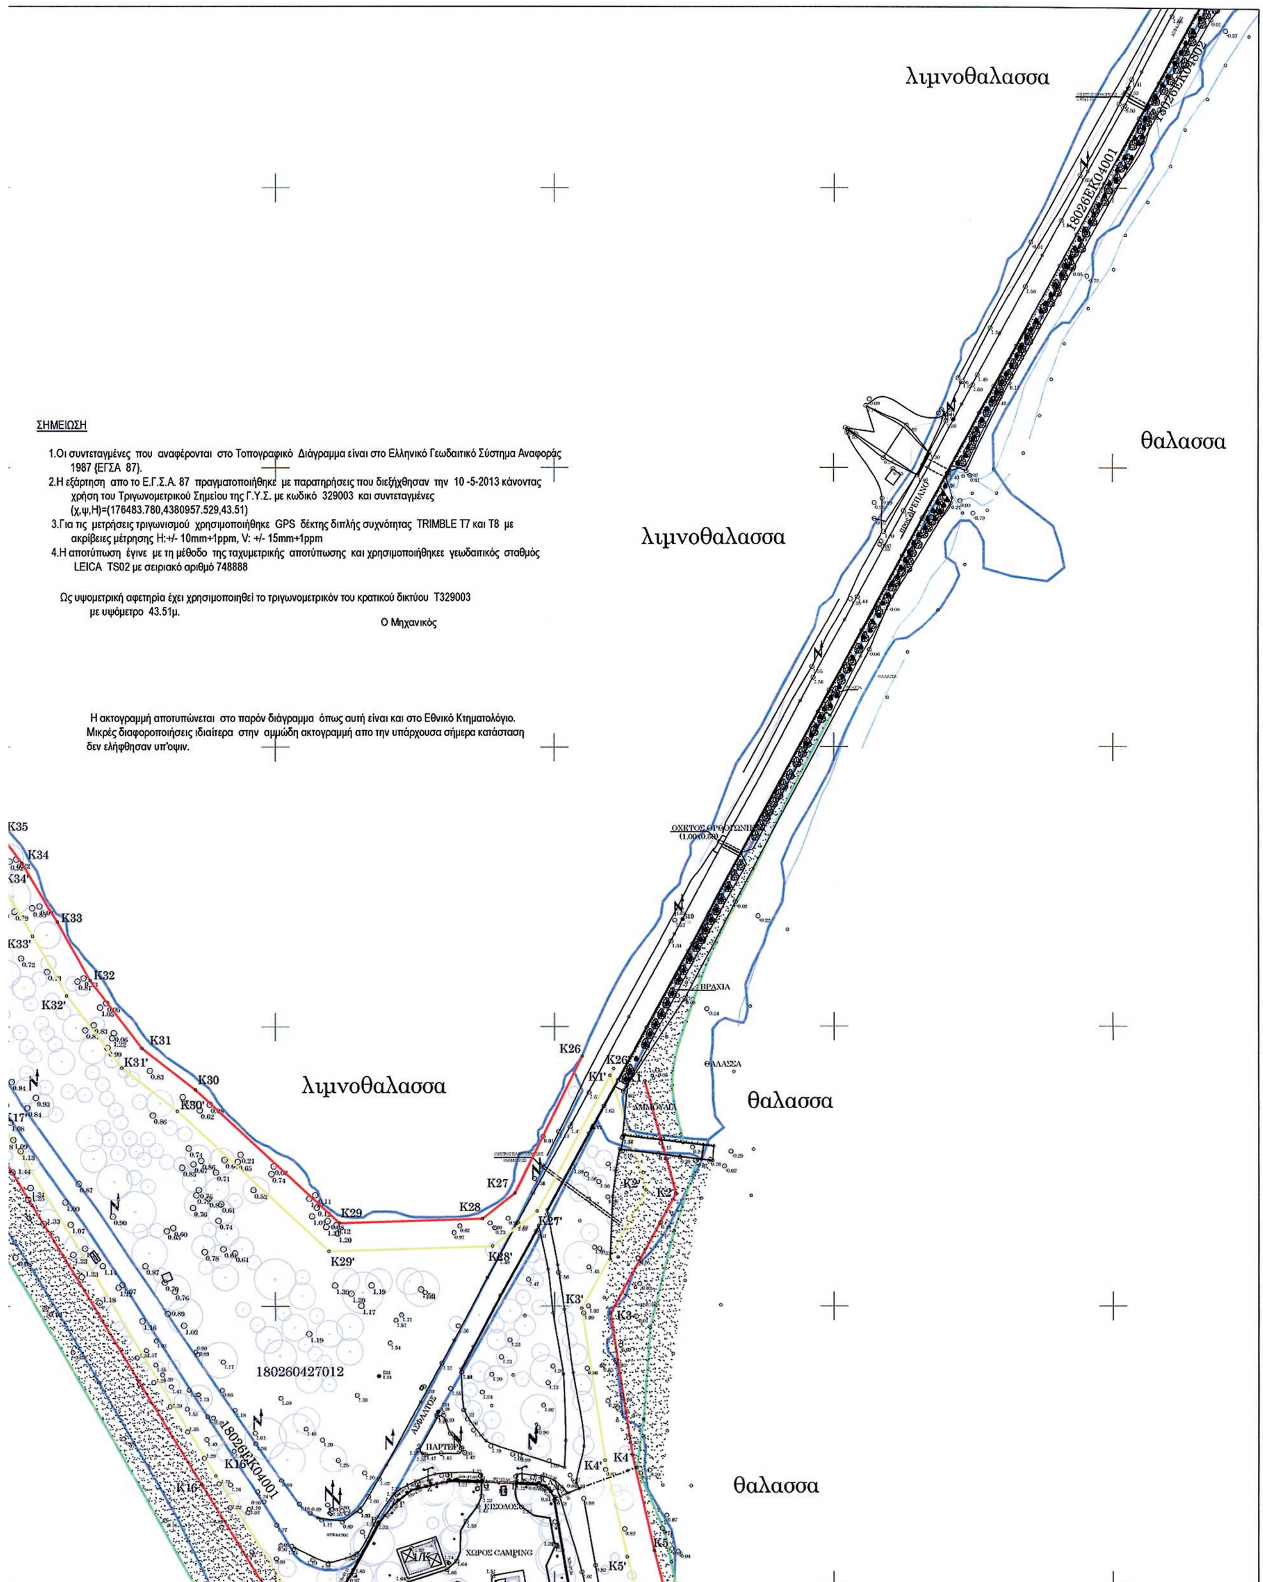
λιμνοθαλασσα
θαλασσα
λιμνοθαλασσα
ΣΗΜΕΙΩΣΗ
1.Οι συντεταγμένες που αναφέρονται στο Τοπογραφικό Διάγραμμα είναι στο Ελληνικό Γεωδαιτικό Σύστημα Αναφοράς 1987 {ΕΓΣΑ 87}.
2.Η εξάρτηση απο το Ε.Γ.Σ.Α. 87 πραγματοποιήθηκε με παρατηρήσεις που διεξήχθησαν την 10 -5-2013 κάνοντας χρήση του Τριγωνομετρικού Σημείου της Γ.Υ.Σ. με κωδικό 329003 και συντεταγμένες (χ,ψ,Η)=(176483.780,4380957.529,43.51)
3.Για τις μετρήσεις τριγωνισμού χρησιμοποιήθηκε GPS δέκτης διπλής συχνότητας TRIMBLE T7 και T8 με ακρίβειες μέτρησης Η:+/- 10mm+1ppm, V: +/- 15mm+1ppm
4.Η αποτύπωση έγινε με τη μέθοδο της ταχυμετρικής αποτύπωσης και χρησιμοποιήθηκεε γεωδαιτικός σταθμός LEICA TS02 με σειριακό αριθμό 748888
Ως υψομετρική αφετηρία έχει χρησιμοποιηθεί το τριγωνομετρικόν του κρατικού δικτύου Τ329003 με υψόμετρο 43.51μ.
Ο Μηχανικός
Η ακτογραμμή αποτυπώνεται στο παρόν διάγραμμα όπως αυτή είναι και στο Εθνικό Κτηματολόγιο. Μικρές διαφοροποιήσεις ιδιαίτερα στην αμμώδη ακτογραμμή απο την υπάρχουσα σήμερα κατάσταση δεν ελήφθησαν υπ'οψιν.
λιμνοθαλασσα
θαλασσα
θαλασσα
180260427012
ΧΩΡΟΣ CAMPING

4379900 174400 174500 174600 174700 174800

ΤΟΠΟΓΡΑΦΙΚΟ ΔΙΑΓΡΑΜΜΑ ΕΠΑΝΑΚΑΘΟΡΙΣΜΟΥ
ΤΩΝ ΟΡΙΩΝ ΑΙΓΙΑΛΟΥ ΚΑΙ ΠΑΡΑΛΙΑΣ

ΠΕΡΙΟΧΗ: ΘΕΣΗ "ΔΡΕΠΑΝΟΣ" - ΔΗΜΟΣ ΗΓΟΥΜΕΝΙΤΣΑΣ

ΕΝΔΙΑΦΕΡΟΜΕΝΟΣ: ΔΗΜΟΣ ΗΓΟΥΜΕΝΙΤΣΑΣ
ΔΗΜΟΣ: ΗΓΟΥΜΕΝΙΤΣΑΣ

ΚΛΙΜΑΚΑ: 1:1000
ΙΣΟΔΙΑΣΤΑΣΗ: 0,5Μ

ΥΨΟΜΕΤΡΙΚΗ ΑΦΕΤΗΡΙΑ: ΣΤΑΘΜΗ ΘΑΛΑΣΣΑΣ
(Μέση πλήμμη)

ΜΕΘΟΔΟΣ ΑΠΟΤΥΠΩΣΗΣ: ΤΑΧΥΜΕΤΡΙΑ ΜΕ EDM
RTK GPS

ΧΡΟΝΟΛΟΓΙΑ ΑΠΟΤΥΠΩΣΗΣ: 10 ΑΥΓΟΥΣΤΟΥ 2013

ΗΓΟΥΜΕΝΙΤΣΑ 11-09-2013

ΕΛΕΓΘΗΚΕ

ΘΕΩΡΗΘΗΚΕ

ΛΑΜΠΡΟΣ ΓΙΑΝΝΑΤΟΣ
ΤΟΠΟΓΡΑΦΟΣ ΜΗΧΑΝΙΚΟΣ

Λάμπρος Νικολάου
Πολιτικός Μηχανικός

4379800

4379700

ΥΠΟΜΝΗΜΑ ΕΠΙΤΡΟΠΗΣ

1. Το παρόν τοπογραφικό διάγραμμα συνοδεύει την από 11-9-2013 έκθεση της επιτροπής καθορισμού των ορίων του αιγιαλού και της παραλίας (α.ο. 74 του Π.Δ. 637/77).

2. (κόκκινη γραμμή): οριογραμμή αιγιαλοιύ
(κίτρινη γραμμή): οριογραμμή παραλίας

3. Οι κορυφές των οριογραμμών εξασφαλίζονται όπως φαίνονται στο τοπογραφικό διάγραμμα.

ΗΓΟΥΜΕΝΙΤΣΑ 11-9-2013

Ο πρόεδρος

Τα μέλη
1)
2)
3)
4)




ΓΙΩΡΓΟΣ ΚΟΛΙΟΥΣΗΣ
Πολιτικός Μηχανικός
κιν: 6945974283

ΘΟΔΩΡΗΣ ΠΑΠΑΓΕΩΡΓΙΟΥ
Τοπογράφος Μηχανικός
κιν: 6977748880

τηλ-φαξ: 2665026015

Ιδιοκτήτες:	ΔΗΜΟΣ ΗΓΟΥΜΕΝΙΤΣΑΣ
Έργο:	Επανακαθορισμός Αιγιαλού και Παραλίας
Θέση:	"Δρέπανος" - Δήμος Ηγουμενίτσας
Μελετητής	Γεώργιος Π. Κολιούσης Πολιτικός Μηχανικός
Θέμα Σχεδίου:	ΤΟΠΟΓΡΑΦΙΚΟ ΔΙΑΓΡΑΜΜΑ
Κλίμακες: 1:1000	Αρ. Σχεδίου: Τ1
Χρόνος Μελέτης:	ΑΥΓΟΥΣΤΟΣ 2013
Σφραγίδα-Υπογραφή: ΓΕΩΡΓΙΟΣ Π. ΚΟΛΙΟΥΣΗΣ ΔΙΠΛ. ΠΟΛΙΤΙΚΟΣ ΜΗΧΑΝΙΚΟΣ Α.Π.Θ. ΜΕΛΟΣ Τ.Ε.Ε. ΑΡΙΘ. ΜΗΤΡΩΟΥ 53959 Π. ΤΣΑΛΔΑΡΗ 13 (Β' ΟΡΟΦΟΣ) 4600 ΗΓΟΥΜΕΝΙΤΣΑ - ΤΗΛ. 26650 26015 Α.Φ.Μ. 106030396 ΔΟΥ ΗΓΟΥΜΕΝΙΤΣΑΣ	

4379600
4379500
4379400 174700 174800

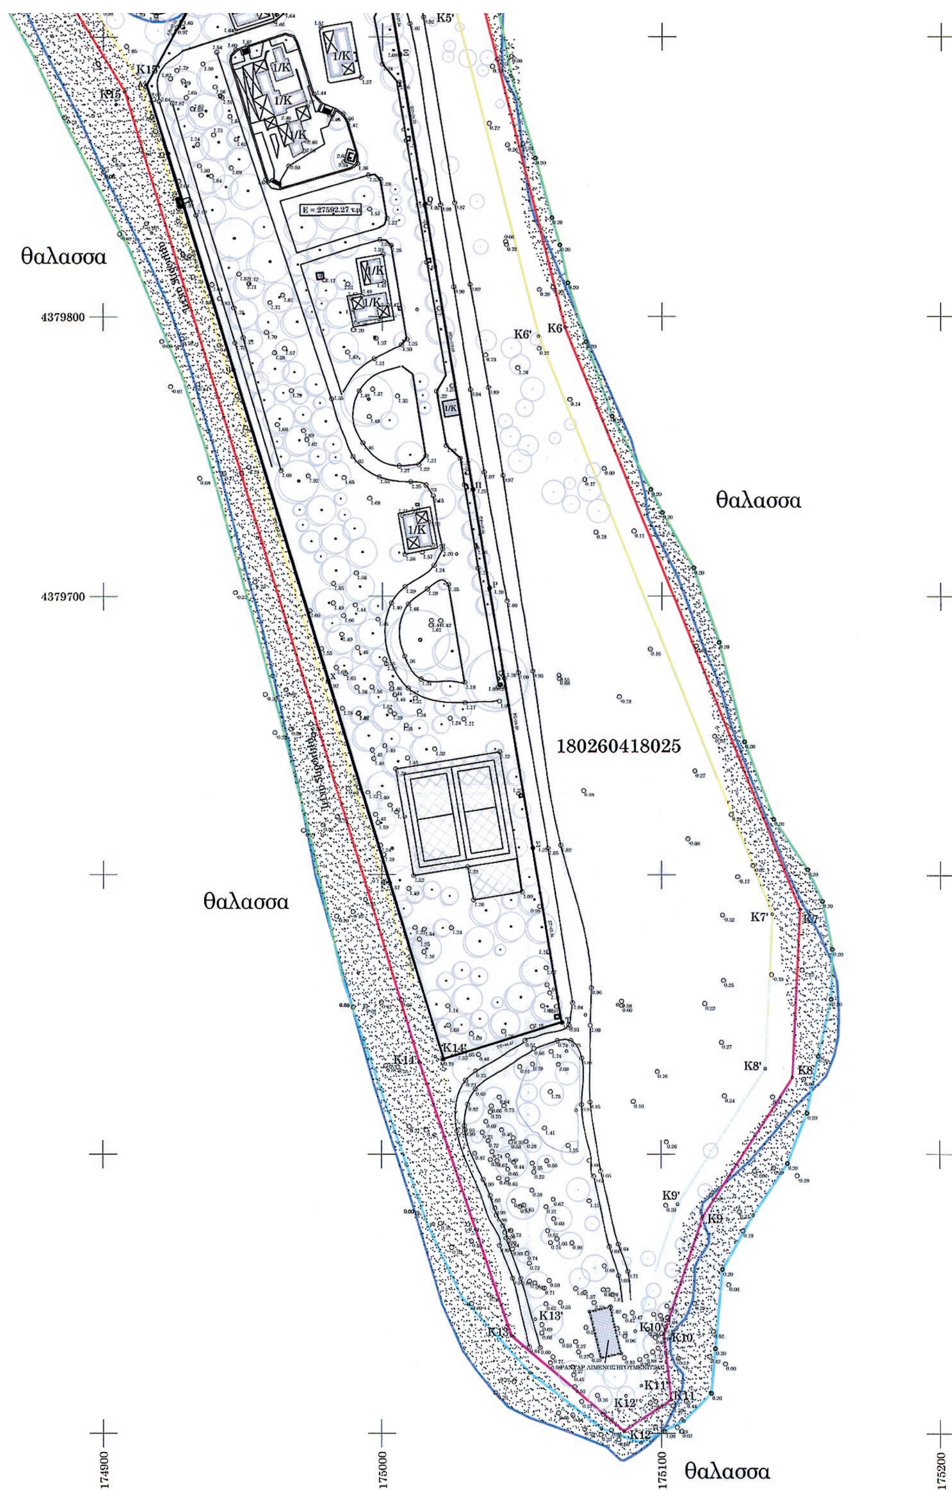
θαλασσα
4379800
4379700
θαλασσα
180260418025
θαλασσα
θαλασσα
174900
175000
175100
175200
K5'
K6'
K6
K7'
K8'
K9'
K10'
K11'
K12'
K13'
K14'
K15'

ΕΘΝΙΚΟ ΤΥΠΟΓΡΑΦΕΙΟ

ΕΦΗΜΕΡΙΣ ΤΗΣ ΚΥΒΕΡΝΗΣΕΩΣ

ΤΙΜΗ ΠΩΛΗΣΗΣ ΦΥΛΛΩΝ ΤΗΣ ΕΦΗΜΕΡΙΔΑΣ ΤΗΣ ΚΥΒΕΡΝΗΣΕΩΣ

Σε έντυπη μορφή:

- Για τα Φ.Ε.Κ. από 1 έως 16 σελίδες σε 1 € προσαυξανόμενη κατά 0,20 € για κάθε επιπλέον οκτασέλιδο ή μέρος αυτού.
- Για τα φωτοαντίγραφα Φ.Ε.Κ. σε 0,15 € ανά σελίδα.

Σε μορφή DVD/CD:

Τεύχος	Ετήσια έκδοση	Τριμηνιαία έκδοση	Μηνιαία έκδοση
Α΄	150 €	40 €	15 €
Β΄	300 €	80 €	30 €
Γ΄	50 €	-	-
Υ.Ο.Δ.Δ.	50 €	-	-
Δ΄	110 €	30 €	-

Τεύχος	Ετήσια έκδοση	Τριμηνιαία έκδοση	Μηνιαία έκδοση
Α.Α.Π.	110 €	30 €	-
Ε.Β.Ι.	100 €	-	-
Α.Ε.Δ.	5 €	-	-
Δ.Δ.Σ.	200 €	-	20 €
Α.Ε.-Ε.Π.Ε.	-	-	100 €

- Η τιμή πώλησης μεμονωμένων Φ.Ε.Κ. σε μορφή cd-rom από εκείνα που διατίθενται σε ψηφιακή μορφή και μέχρι 100 σελίδες, σε 5 € προσαυξανόμενη κατά 1 € ανά 50 σελίδες.

ΕΤΗΣΙΕΣ ΣΥΝΔΡΟΜΕΣ Φ.Ε.Κ.

Τεύχος	Έντυπη μορφή
Α΄	225 €
Β΄	320 €
Γ΄	65 €
Υ.Ο.Δ.Δ.	65 €

Τεύχος	Έντυπη μορφή
Δ΄	160 €
Α.Α.Π.	160 €
Ε.Β.Ι.	65 €
Α.Ε.Δ.	10 €

Τεύχος	Έντυπη μορφή
Α.Ε.-Ε.Π.Ε.	2.250 €
Δ.Δ.Σ.	225 €
Α.Σ.Ε.Π.	70 €
Ο.Π.Κ.	-

- Το τεύχος Α.Σ.Ε.Π. (έντυπη μορφή) θα αποστέλλεται σε συνδρομητές ταχυδρομικά, με την επιβάρυνση των 70 €, ποσό το οποίο αφορά τα ταχυδρομικά έξοδα.

- Η καταβολή γίνεται σε όλες τις Δημόσιες Οικονομικές Υπηρεσίες (Δ.Ο.Υ.). Το πρωτότυπο διπλότυπο (έγγραφο αριθμ. πρωτ. 9067/28.2.2005 2η Υπηρεσία Επιτρόπου Ελεγκτικού Συνεδρίου) με φροντίδα των ενδιαφερομένων, πρέπει να αποστέλλεται ή να κατατίθεται στο Εθνικό Τυπογραφείο (Καποδιστρίου 34, Τ.Κ. 104 32 Αθήνα).
- Σημειώνεται ότι φωτοαντίγραφα διπλοτύπων, ταχυδρομικές Επιταγές για την εξόφληση της συνδρομής, δεν γίνονται δεκτά και θα επιστρέφονται.
- Οι οργανισμοί τοπικής αυτοδιοίκησης, τα νομικά πρόσωπα δημοσίου δικαίου, τα μέλη της Ένωσης Ιδιοκτητών Ημερησίου Τύπου Αθηνών και Επαρχίας, οι τηλεοπτικοί και ραδιοφωνικοί σταθμοί, η Ε.Σ.Η.Ε.Α, τα τριτοβάθμια συνδικαλιστικά όργανα και οι τριτοβάθμιες επαγγελματικές ενώσεις δικαιούνται έκπτωσης πενήντα τοις εκατό (50%) επί της ετήσιας συνδρομής.
- Το ποσό υπέρ ΤΑ.Π.Ε.Τ. (5% επί του ποσού συνδρομής), καταβάλλεται ολόκληρο (Κ.Α.Ε. 3512) και υπολογίζεται πριν την έκπτωση.
- Στην Ταχυδρομική συνδρομή του τεύχους Α.Σ.Ε.Π. δεν γίνεται έκπτωση.

Πληροφορίες για δημοσιεύματα που καταχωρίζονται στα Φ.Ε.Κ. στο τηλ.: 210 5279000.
Φωτοαντίγραφα παλαιών Φ.Ε.Κ.: τηλ.: 210 8220885.

Τα φύλλα όλων των τευχών της Εφημερίδας της Κυβερνήσεως διατίθενται δωρεάν σε ηλεκτρονική μορφή από την ιστοσελίδα του Εθνικού Τυπογραφείου (www.et.gr)

Ηλεκτρονική Διεύθυνση: http://www.et.gr - e-mail: webmaster.et@et.gr

ΟΙ ΥΠΗΡΕΣΙΕΣ ΕΞΥΠΗΡΕΤΗΣΗΣ ΠΟΛΙΤΩΝ ΛΕΙΤΟΥΡΓΟΥΝ ΚΑΘΗΜΕΡΙΝΑ ΑΠΟ 08:00 ΜΕΧΡΙ 13:30



ΑΠΟ ΤΟ ΕΘΝΙΚΟ ΤΥΠΟΓΡΑΦΕΙΟ
ΚΑΠΟΔΙΣΤΡΙΟΥ 34 * ΑΘΗΝΑ 104 32 * ΤΗΛ. 210 52 79 000 * FAX 210 52 21 004